


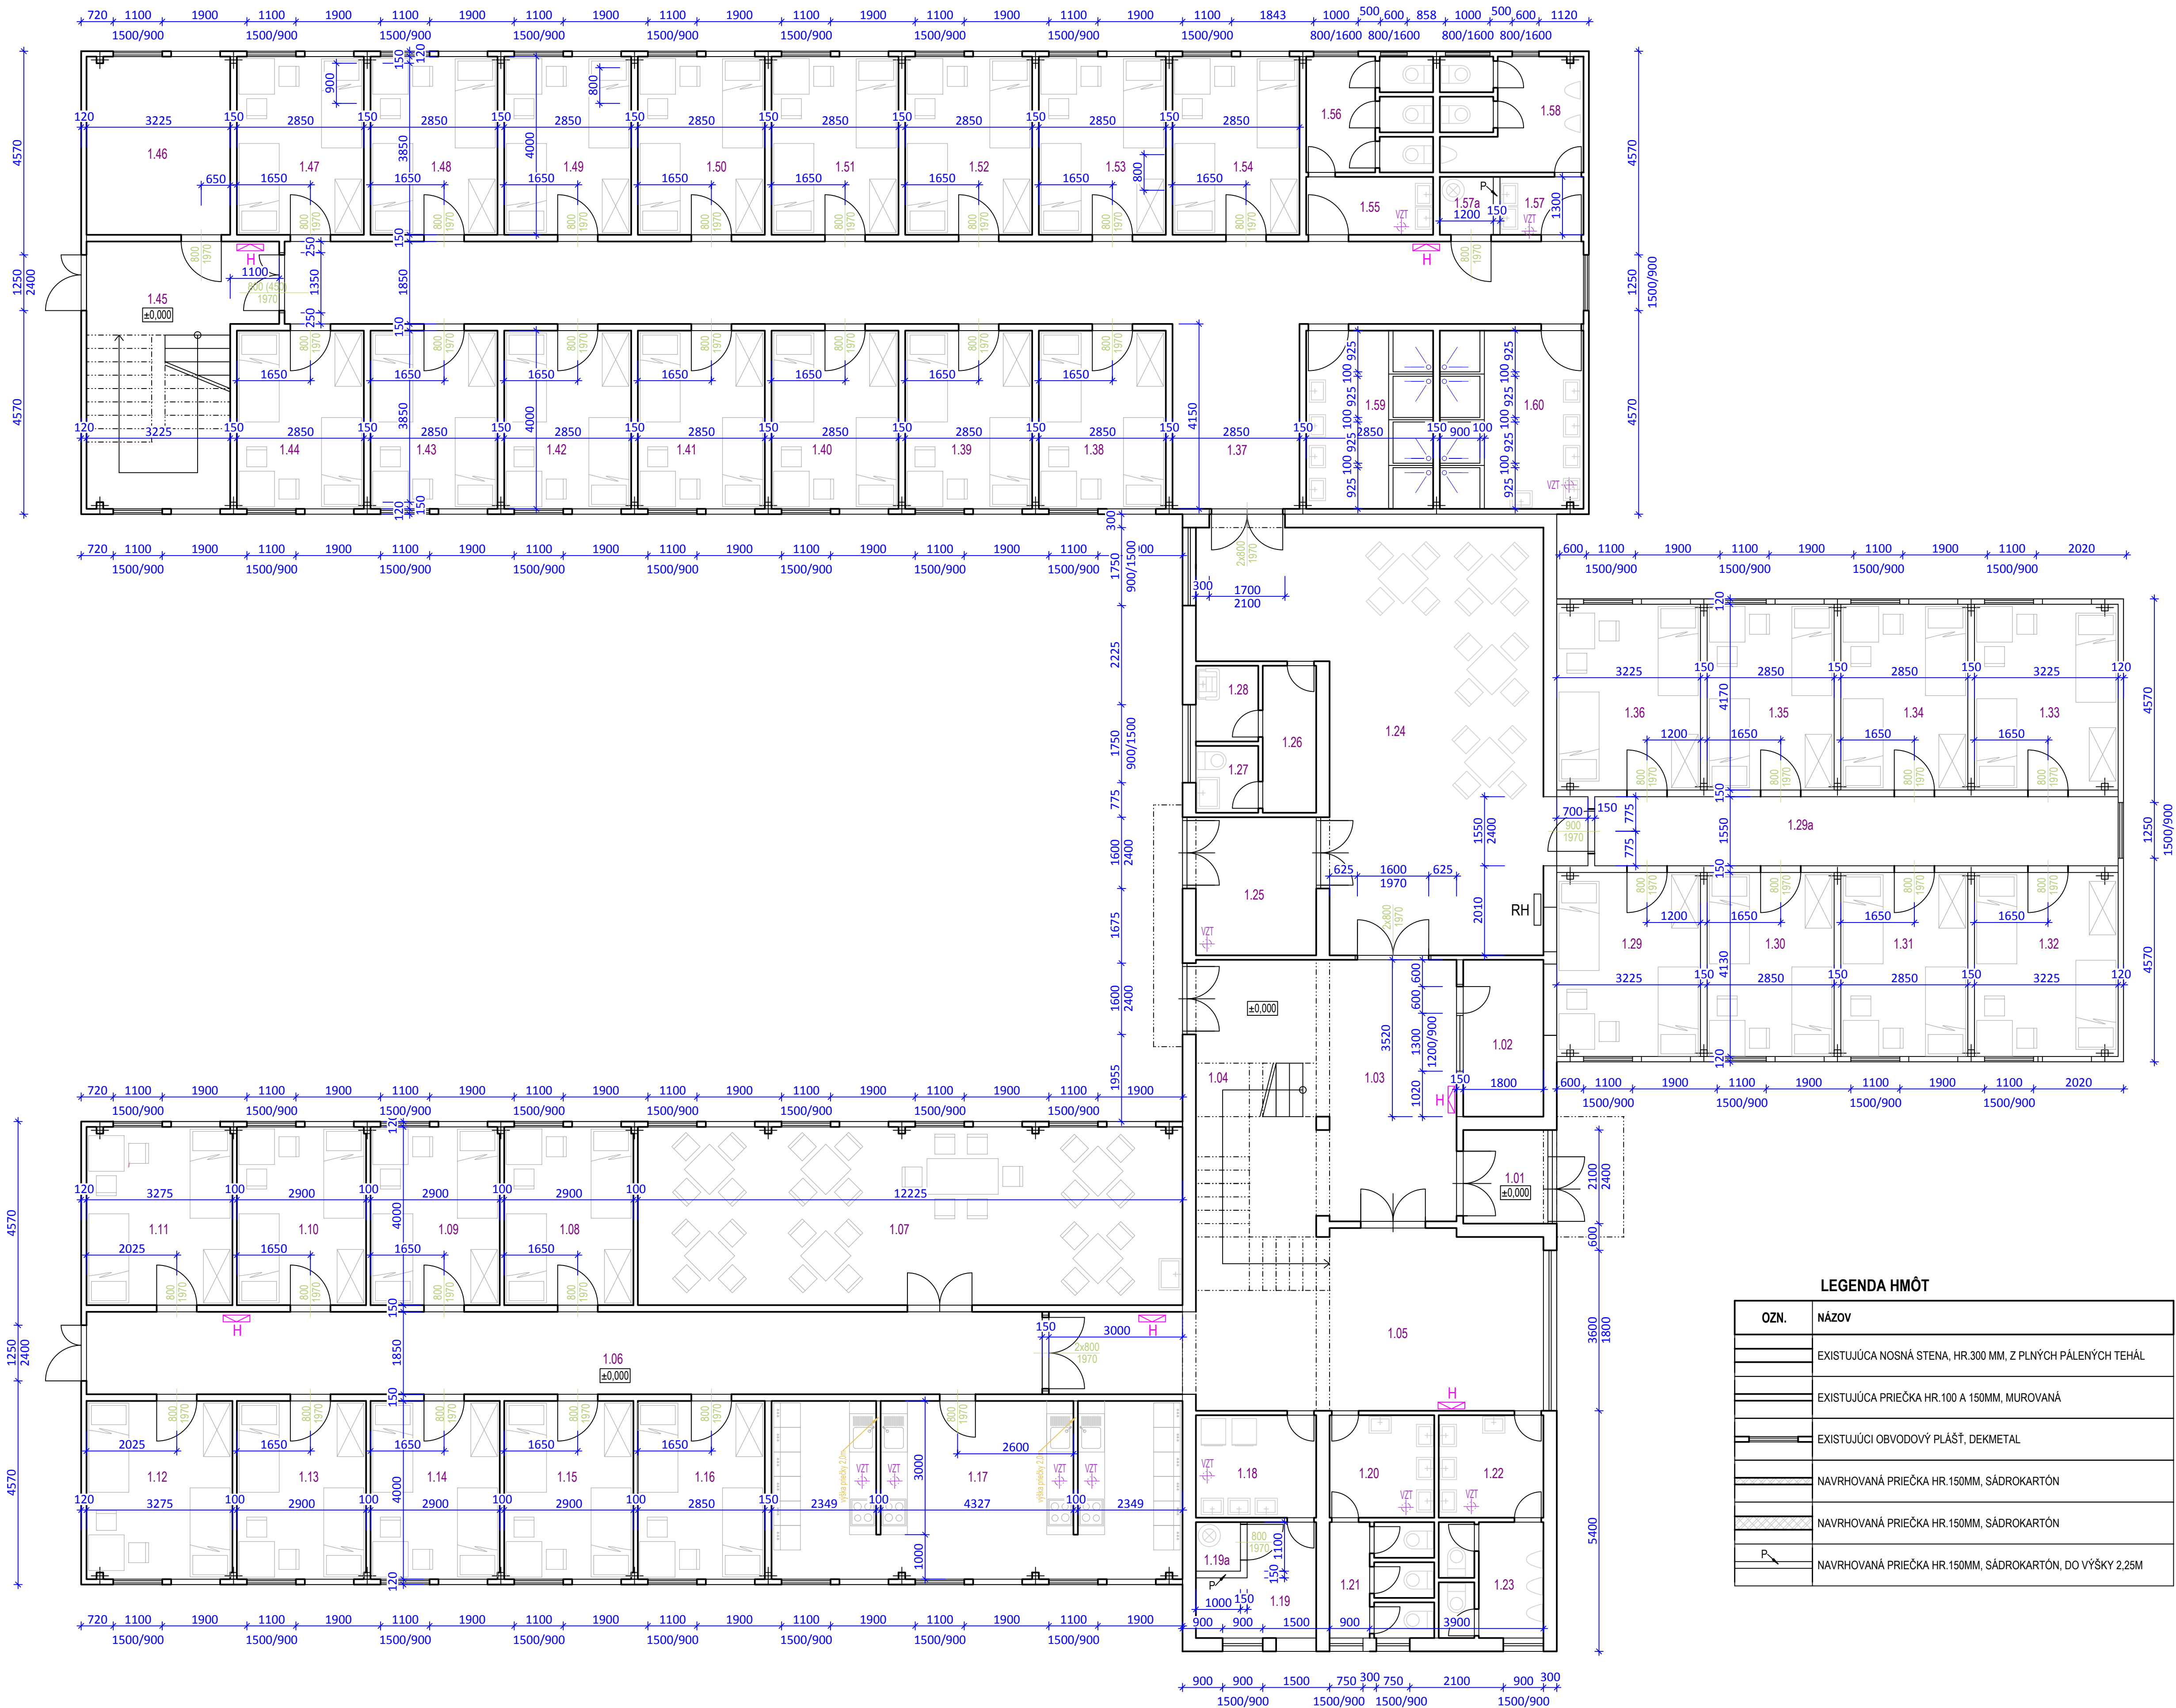

LEGENDA HMÔT	
OZN.	NÁZOV
	EXISTUJÚCA NOSNÁ STENA, HR.300 MM, Z PLŇNÝCH PÁLENÝCH TEHÁĽ
	EXISTUJÚCA PRIEČKA HR.100 A 150MM, MUROVANÁ
	EXISTUJÚCI OBVODOVÝ PLÁŠŤ, DEKMETAL
	NAVRHOVANÁ PRIEČKA HR.150MM, SÁDROKARTÓN
	NAVRHOVANÁ PRIEČKA HR.150MM, SÁDROKARTÓN
P	NAVRHOVANÁ PRIEČKA HR.150MM, SÁDROKARTÓN, DO VÝŠKY 2,25M

LEGENDA MIESTNOSTÍ				
OZN.	NÁZOV	ÚPRAVA PODLAH	ÚPRAVA STIEN	VETRANIE
		MATERIÁL		
1.01	ZÁDVERIE	PVC	VC OMIETKA, MALBA	·
1.02	VRÁTNICA	PVC	VC OMIETKA, MALBA	·
1.03	CHODBA	PVC	VC OMIETKA, MALBA	·
1.04	SCHODISKO	PVC	VC OMIETKA, MALBA	·
1.05	CHODBA	PVC	VC OMIETKA, MALBA	·
1.06	CHODBA	PVC	VC OMIETKA, MALBA	·
1.07	JEDÁLEŇ	PVC	VC OMIETKA, MALBA KERAM. OBLAD DO VÝŠKY 1.8M	·
1.08	IZBA	PVC	VC OMIETKA, MALBA	·
1.09	IZBA	PVC	VC OMIETKA, MALBA	·
1.10	IZBA	PVC	VC OMIETKA, MALBA	·
1.11	IZBA	PVC	VC OMIETKA, MALBA	·
1.12	IZBA	PVC	VC OMIETKA, MALBA	·
1.13	IZBA	PVC	VC OMIETKA, MALBA	·
1.14	IZBA	PVC	VC OMIETKA, MALBA	·
1.15	IZBA	PVC	VC OMIETKA, MALBA	·
1.16	IZBA	PVC	VC OMIETKA, MALBA	·
1.17	KUCHYŇA	PVC	VC OMIETKA, MALBA KERAM. OBLAD DO VÝŠKY 1.8M	·
1.18	PRÁČOVNA	KERAMICKÁ DLAŽBA	VC OMIETKA, MALBA KERAM. OBLAD DO VÝŠKY 1.8M	·
1.19	SUŠIAREŇ	KERAMICKÁ DLAŽBA	VC OMIETKA, MALBA KERAM. OBLAD DO VÝŠKY 1.8M	·
1.19a	TECHNICKÁ MIESTNOSŤ	KERAMICKÁ DLAŽBA	VC OMIETKA, MALBA KERAM. OBLAD DO VÝŠKY 1.8M	·
1.20	UMÝVAREŇ ŽENY	KERAMICKÁ DLAŽBA	VC OMIETKA, MALBA KERAM. OBLAD DO VÝŠKY 1.8M	·
1.21	WC ŽENY	KERAMICKÁ DLAŽBA	VC OMIETKA, MALBA KERAM. OBLAD DO VÝŠKY 1.8M	·
1.22	UMÝVAREŇ MUŽI	KERAMICKÁ DLAŽBA	VC OMIETKA, MALBA KERAM. OBLAD DO VÝŠKY 1.8M	·
1.23	WC MUŽI	KERAMICKÁ DLAŽBA	VC OMIETKA, MALBA KERAM. OBLAD DO VÝŠKY 1.8M	·
1.24	CHODBA	PVC	VC OMIETKA, MALBA	·
1.25	SKLAD ŠPINAVÉHO PRÁDLA	PVC	VC OMIETKA, MALBA	·
1.26	CHODBA	PVC	VC OMIETKA, MALBA	·
1.27	WC ZAMESTNANCI	KERAMICKÁ DLAŽBA	VC OMIETKA, MALBA KERAM. OBLAD DO VÝŠKY 1.8M	·
1.28	UPRATOVÁČKA	KERAMICKÁ DLAŽBA	VC OMIETKA, MALBA KERAM. OBLAD DO VÝŠKY 1.8M	·
1.29a	CHODBA	PVC	VC OMIETKA, MALBA	·
1.29	IZBA	PVC	VC OMIETKA, MALBA	·
1.30	IZBA	PVC	VC OMIETKA, MALBA	·
1.31	IZBA	PVC	VC OMIETKA, MALBA	·
1.32	IZBA	PVC	VC OMIETKA, MALBA	·
1.33	IZBA	PVC	VC OMIETKA, MALBA	·
1.34	IZBA	PVC	VC OMIETKA, MALBA	·
1.35	IZBA	PVC	VC OMIETKA, MALBA	·
1.36	IZBA	PVC	VC OMIETKA, MALBA	·
1.37	CHODBA	PVC	VC OMIETKA, MALBA	·
1.38	IZBA	PVC	VC OMIETKA, MALBA	·
1.39	IZBA	PVC	VC OMIETKA, MALBA	·
1.40	IZBA	PVC	VC OMIETKA, MALBA	·
1.41	IZBA	PVC	VC OMIETKA, MALBA	·
1.42	IZBA	PVC	VC OMIETKA, MALBA	·
1.43	IZBA	PVC	VC OMIETKA, MALBA	·
1.44	IZBA	PVC	VC OMIETKA, MALBA	·
1.45	SCHODISKO	PVC	VC OMIETKA, MALBA	·
1.46	SKLAD ČISTÉHO PRÁDLA	PVC	VC OMIETKA, MALBA	·
1.47	IZBA	PVC	VC OMIETKA, MALBA	·
1.48	IZBA	PVC	VC OMIETKA, MALBA	·
1.49	IZBA	PVC	VC OMIETKA, MALBA	·
1.50	IZBA	PVC	VC OMIETKA, MALBA	·
1.51	IZBA	PVC	VC OMIETKA, MALBA	·
1.52	IZBA	PVC	VC OMIETKA, MALBA	·
1.53	IZBA	PVC	VC OMIETKA, MALBA	·
1.54	IZBA	PVC	VC OMIETKA, MALBA	·
1.55	UMÝVAREŇ ŽENY	KERAMICKÁ DLAŽBA	VC OMIETKA, MALBA KERAM. OBLAD DO VÝŠKY 1.8M	·
1.56	WC ŽENY	KERAMICKÁ DLAŽBA	VC OMIETKA, MALBA KERAM. OBLAD DO VÝŠKY 1.8M	·
1.57	UMÝVAREŇ MUŽI	KERAMICKÁ DLAŽBA	VC OMIETKA, MALBA KERAM. OBLAD DO VÝŠKY 1.8M	·
1.57a	TECHNICKÁ MIESTNOSŤ	KERAMICKÁ DLAŽBA	VC OMIETKA, MALBA KERAM. OBLAD DO VÝŠKY 1.8M	·
1.58	WC MUŽI	KERAMICKÁ DLAŽBA	VC OMIETKA, MALBA KERAM. OBLAD DO VÝŠKY 1.8M	·
1.59	SPRCHA ŽENY	KERAMICKÁ DLAŽBA	VC OMIETKA, MALBA KERAM. OBLAD DO VÝŠKY 1.8M	·
1.60	SPRCHA MUŽI	KERAMICKÁ DLAŽBA	VC OMIETKA, MALBA KERAM. OBLAD DO VÝŠKY 1.8M	·



POZNÁMKY	
	HYDRANT
	VZDUCHOTECHNIKA

PROJEKT STAVBY PRÍLOŽENÝ K ŽIADOSTI O ZMENU FUNKČNÉHO VYUŽITIA STAVBY					
	HLAVNÝ INŽINIER PROJEKTU	ING. PETER AŠTÁRY			
	PROJEKTANT ČASTI	ZSOLT GALAMBOS			
	ZODPOVEDNÝ PROJEKTANT	ING. PETER AŠTÁRY			
	INVESTOR	VL-MONT s.r.o., Holého 1925/3, 927 05 ŠÁLA			
	MIESTO STAVBY	NITRA, k.ú. CHRENOVÁ, parc.č. 807			
	NÁZOV	UBYTOVNÁ			
DÁTUM	MIERKA	OBSAH		ŠAĎA	VÝKRES
10/12/16	1:75	PÔDORYS 1.NP			04
		ČASŤ	STAVEBNÁ ČASŤ	OBJEKT	SO 01



POZNÁMKY	
	HYDRANT
	VZDUCHOTECHNIKA
VO	VZDUCHOTECHNIKA CEZ OBVODOVŮ STENU, MIESTNOSŤ 2.53, 2.54
	PLYNOVÝ ZÁVESNÝ KOTOL, ZÁVESENÝ NA OCELOVOM RÁME

UBYTOVNÁ

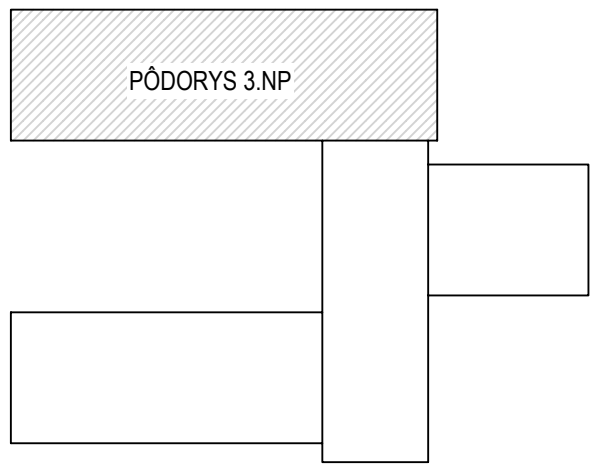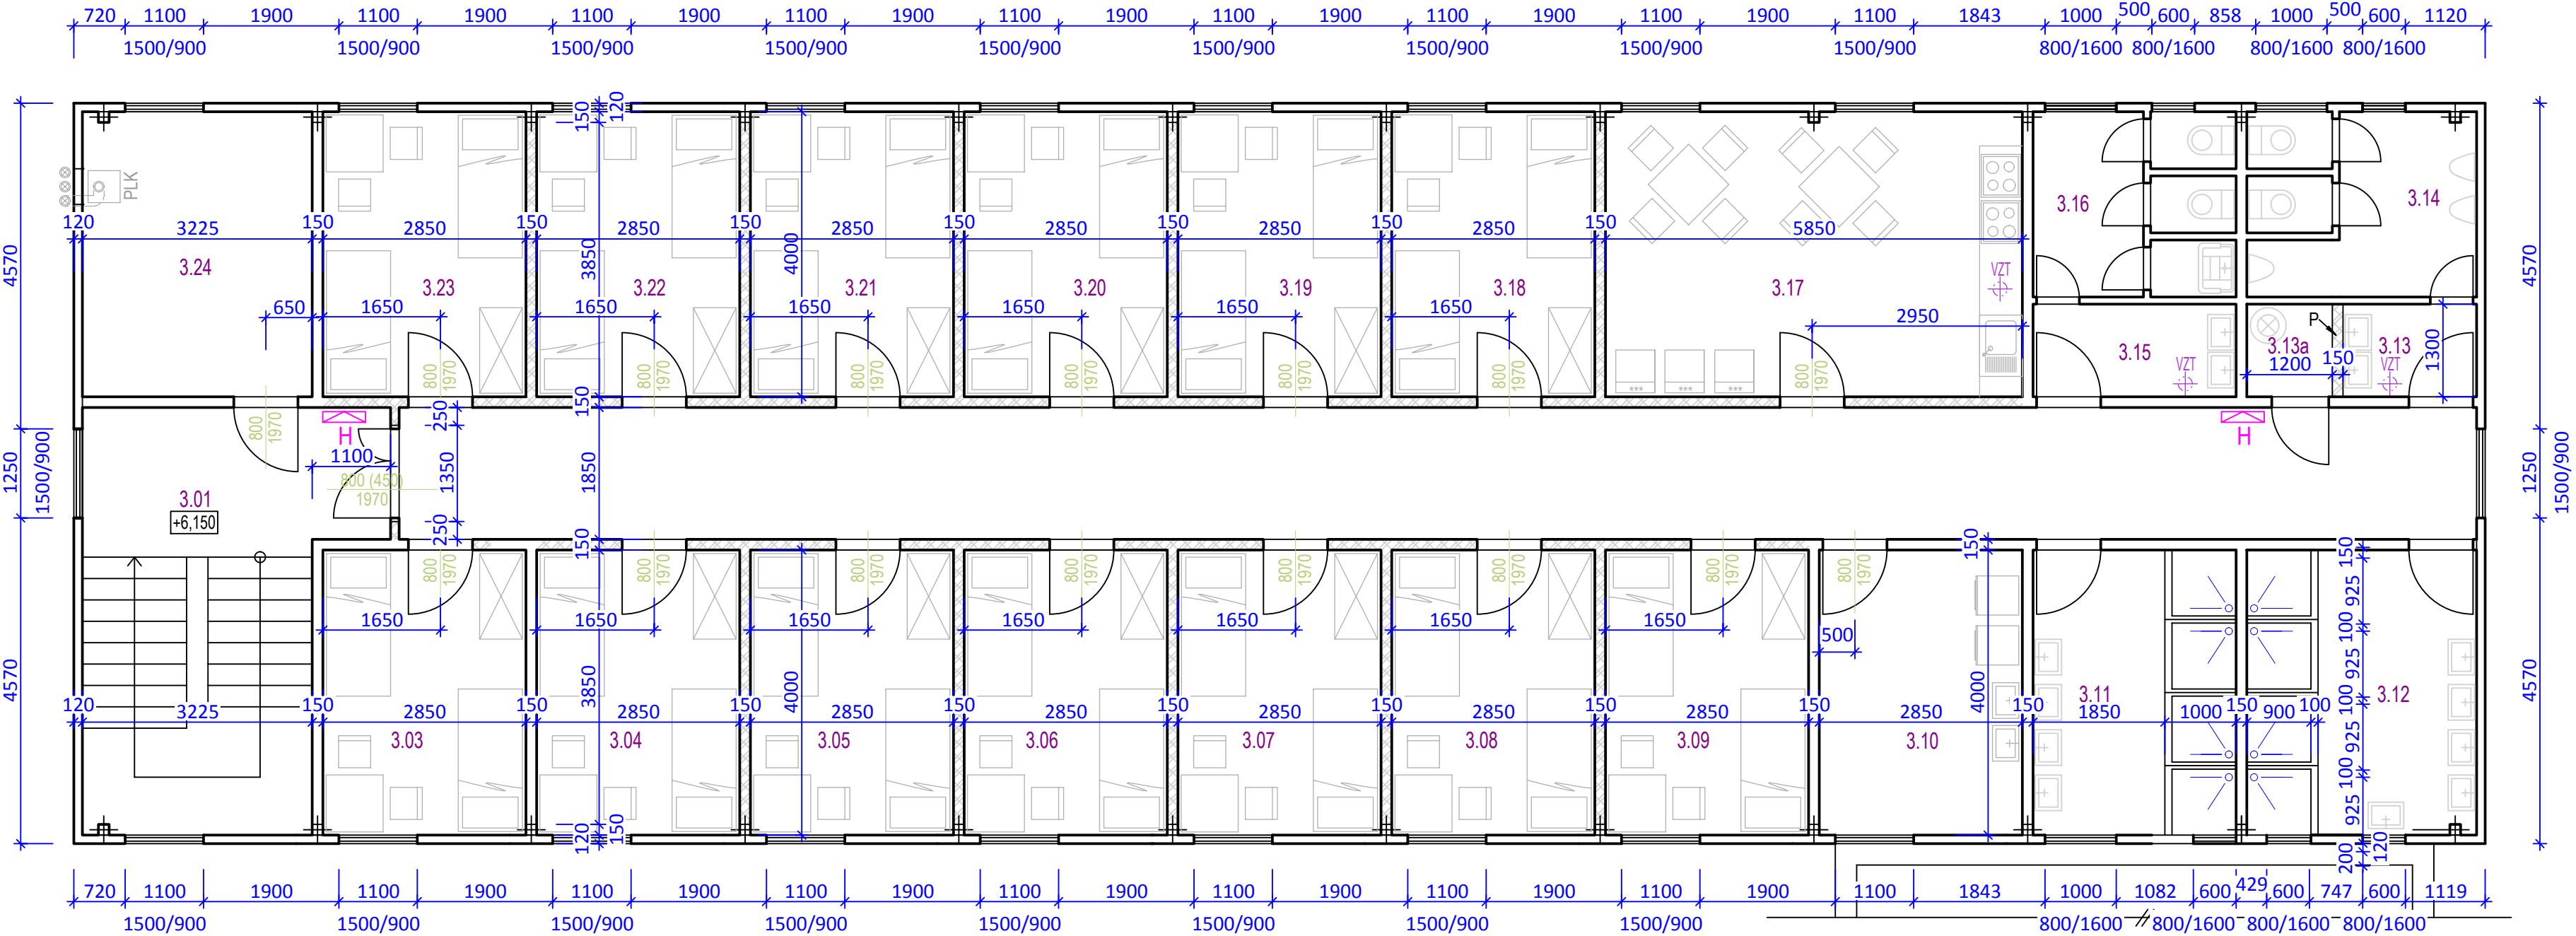

POZNÁMKY	
	HYDRANT
	VZDUCHOTECHNIKA
	PLYNOVÝ ZÁVESNÝ KOTOL, ZAVESENÝ NA OCELOVOM RÁME

OZN.	NÁZOV
---	EXISTUJÚCA PRIEČKA HR.100 A 150MM
---	EXISTUJÚCI OBYVADOVÝ PLÁŠŤ, DEKMETAL
---	NAVRHOVANÁ PRIEČKA HR.150MM, SÁDROKARTÓN
---	NAVRHOVANÁ PRIEČKA HR.150MM, SÁDROKARTÓN, DO VÝŠKY 2,25M

LEGENDA MIESTNOSTÍ				
OZN.	NÁZOV	ÚPRAVA PODLAH MATERIÁL (m2)	ÚPRAVA STIEN	VESTRANIE PRÍRODNÉ NATÚRNE
3.01	SCHODISKO			
3.02	CHODBA	PVC	VC OMIETKA, MALBA	
3.03	IZBA	PVC	VC OMIETKA, MALBA	
3.04	IZBA	PVC	VC OMIETKA, MALBA	
3.05	IZBA	PVC	VC OMIETKA, MALBA	
3.06	IZBA	PVC	VC OMIETKA, MALBA	
3.07	IZBA	PVC	VC OMIETKA, MALBA	
3.08	IZBA	PVC	VC OMIETKA, MALBA	
3.09	IZBA	PVC	VC OMIETKA, MALBA	
3.10	PRÁČOVNA A SUŠIAREN	KERAMICKÁ DLAŽBA	VC OMIETKA, MALBA	
3.11	SPRCHA ŽENY	KERAMICKÁ DLAŽBA	VC OMIETKA, MALBA	
3.12	SPRCHA MUŽI	KERAMICKÁ DLAŽBA	VC OMIETKA, MALBA	
3.13	UMÝVAREŇ MUŽI	KERAMICKÁ DLAŽBA	VC OMIETKA, MALBA	
3.13a	TECHNICKÁ MIESTNOSŤ	KERAMICKÁ DLAŽBA	VC OMIETKA, MALBA	
3.14	WC MUŽI	KERAMICKÁ DLAŽBA	VC OMIETKA, MALBA	
3.15	UMÝVAREŇ ŽENY	KERAMICKÁ DLAŽBA	VC OMIETKA, MALBA	
3.16	WC ŽENY, UPRAŤOVAČKA	KERAMICKÁ DLAŽBA	VC OMIETKA, MALBA	
3.17	IZBA	PVC	VC OMIETKA, MALBA	
3.18	IZBA	PVC	VC OMIETKA, MALBA	
3.19	IZBA	PVC	VC OMIETKA, MALBA	
3.20	IZBA	PVC	VC OMIETKA, MALBA	
3.21	IZBA	PVC	VC OMIETKA, MALBA	
3.22	IZBA	PVC	VC OMIETKA, MALBA	
3.23	IZBA	PVC	VC OMIETKA, MALBA	
3.24	SKLAD DKP	PVC	VC OMIETKA, MALBA	

PROJEKT STAVBY PRÍLOŽENÝ K ŽIADOSTI O ZMENU FUNKČNÉHO VYUŽITIA STAVBY				
	HLAVNÝ INŽINIER PROJEKTU	ING. PETER ÁŠTARY		
	PROJEKTANT ČASTI	ZSOLT GALAMBOS		
	ZODPOVEDNÝ PROJEKTANT	ING. PETER ÁŠTARY		
	INVESTOR	VL.MONT s.r.o., Halmého 1925/3, 927 05 ŠALA		
	MIESTO STAVBY	NITRA, k.ú. CHRENOVÁ, parc.č. 807		
NAZOV			UBYTOVNÁ	
DÁTUM	MIERKA	OBSAH	PÔDORYS 3.NP	
10/12/16	1:75	ČASŤ	STAVEBNÁ ČASŤ	OBJEKT
			SO 01	
			SADA	VÝKRES
			06	